


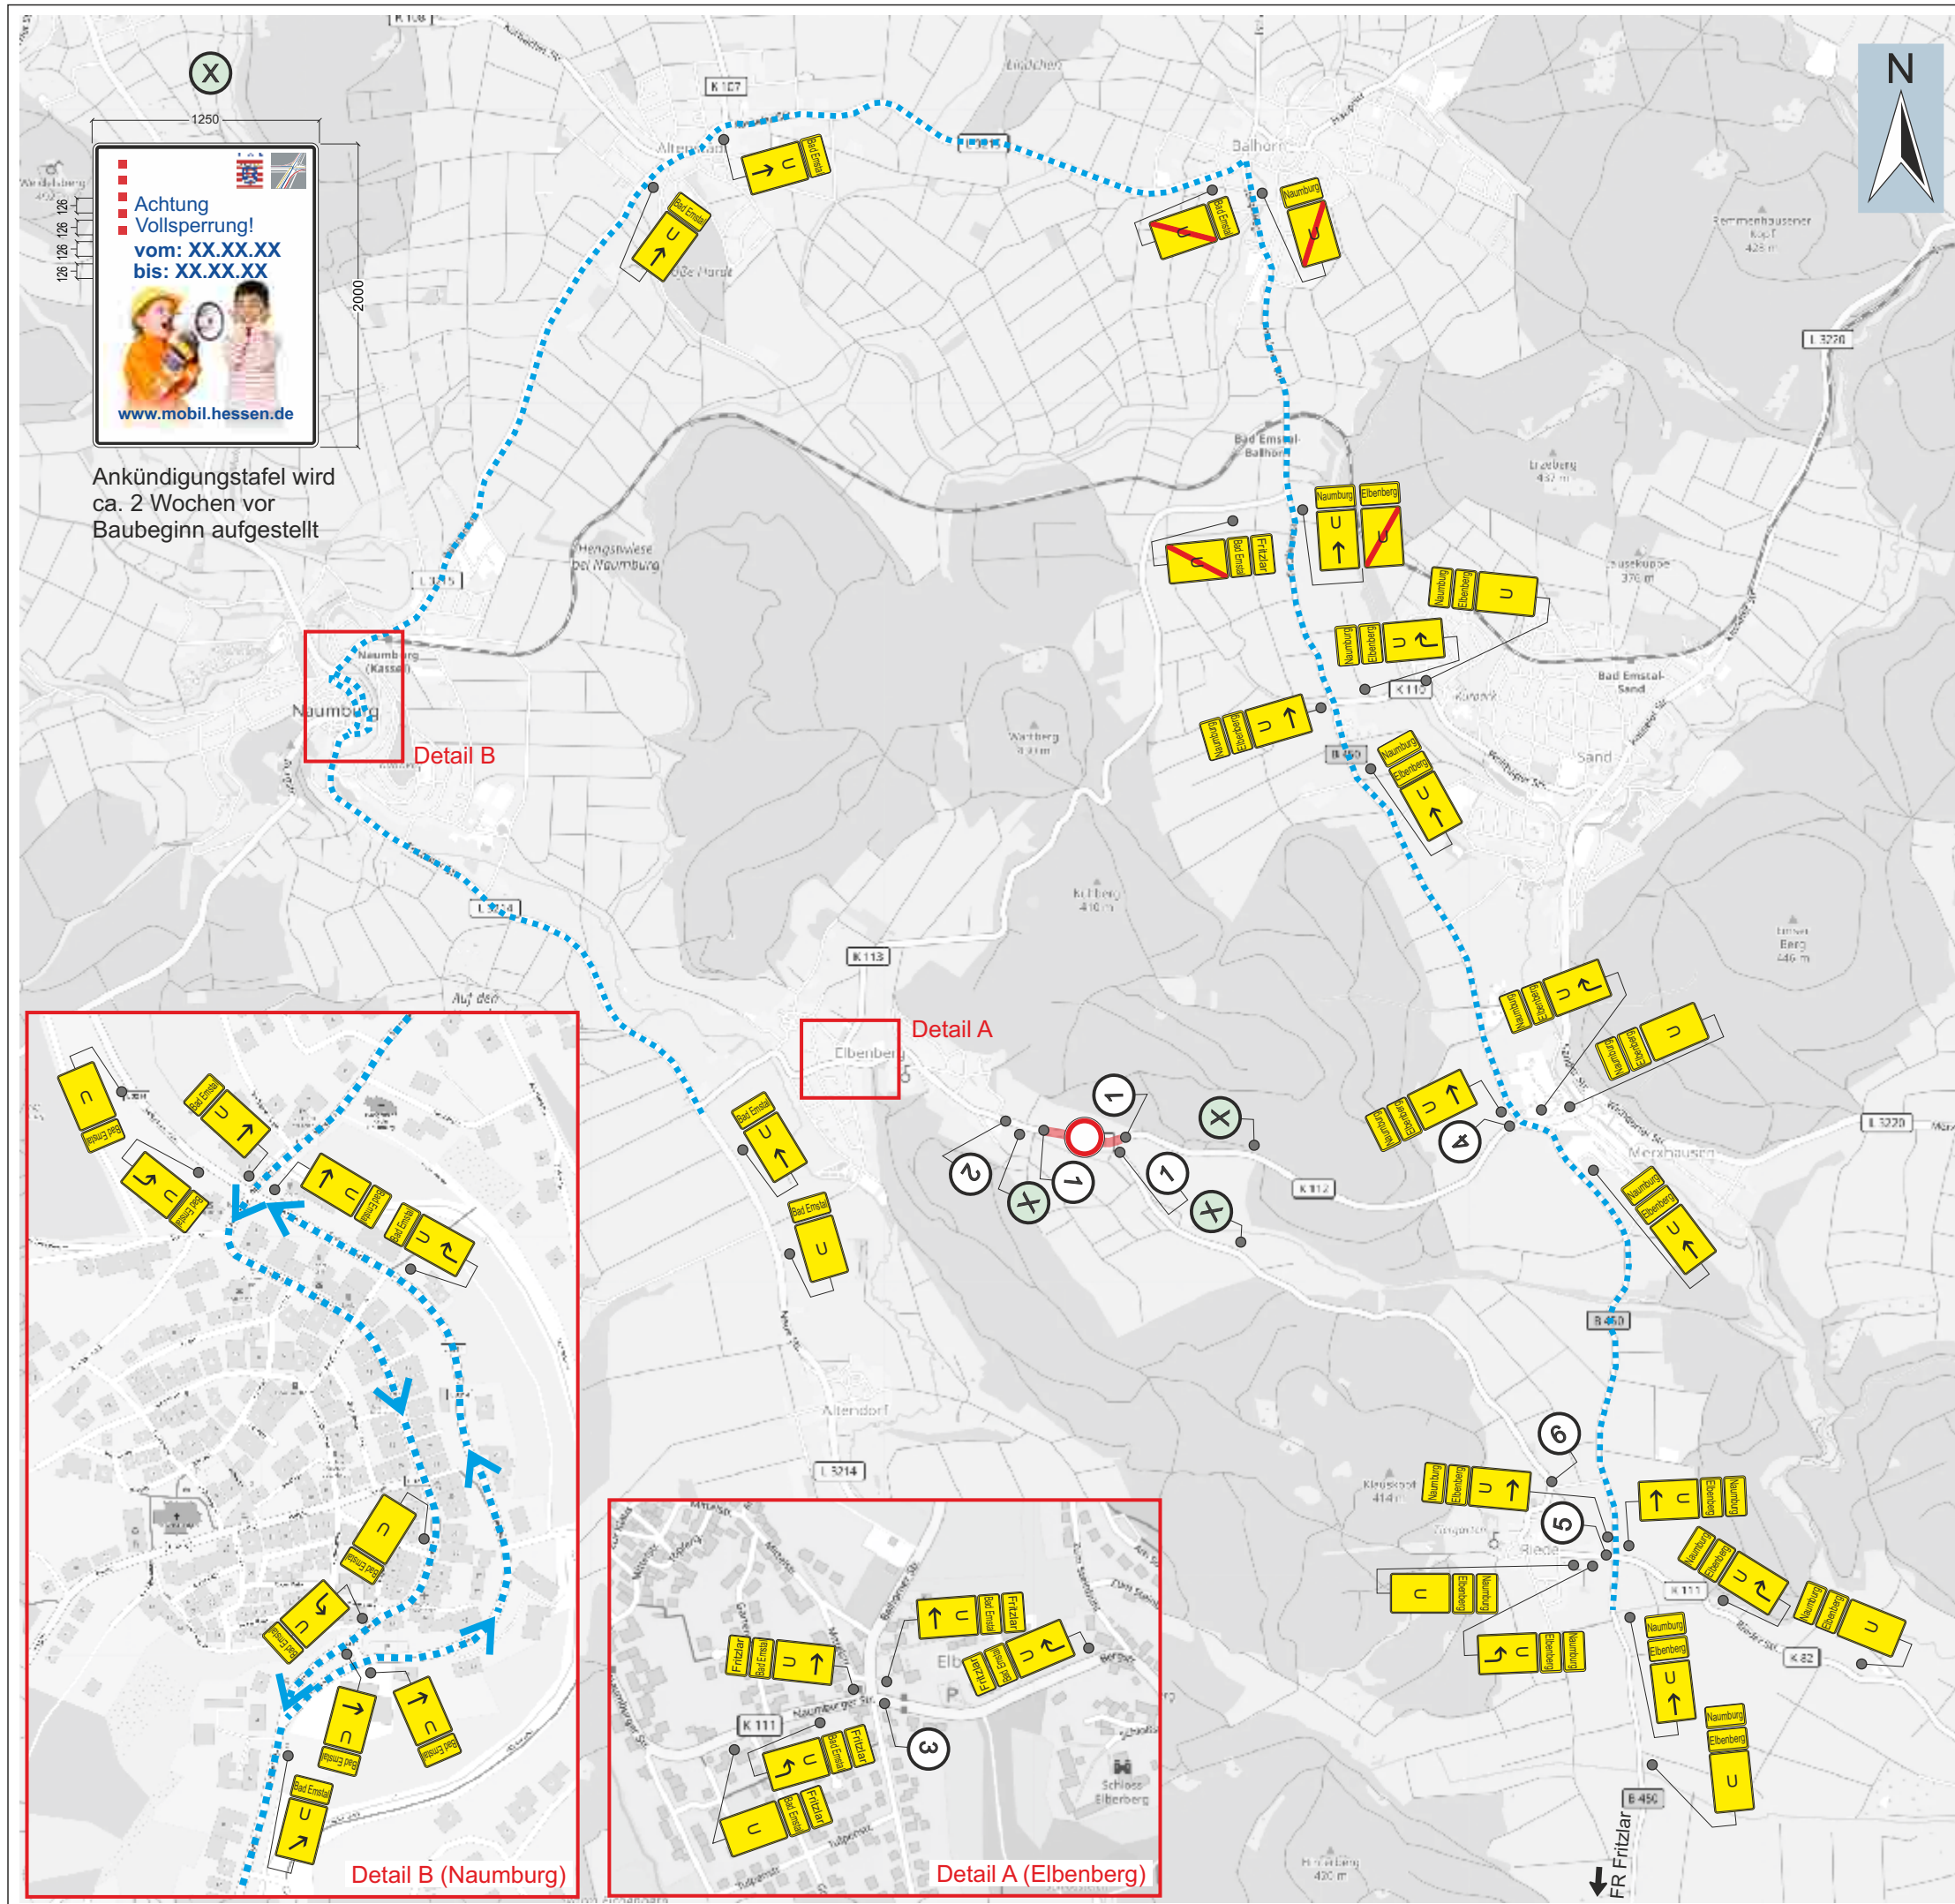

Legende

Baufeld

Umleitung

1 Vor der Baustelle und evtl. zur Absperrung von Gemeindestraßen

2 180 m Keine Wendemöglichkeit

3 1,2 km Keine Wendemöglichkeit

4 2,3 km Keine Wendemöglichkeit

5 4km Keine Wendemöglichkeit

6 3,1 km Keine Wendemöglichkeit

Fritzlar Bad Emsal U Naumburg Elbenberg U U U U U U

Für die Umleitungsstrecke sind alle Hinweistafeln entsprechend nachstehender Vorgaben zu fertigen

Grundfarbe: weiß/ voll reflektierend (Folientyp RA 2 Aufbautyp B)
Schriftgröße: 140 mm außerorts, 126 mm innerorts
Schriftfarbe: grafische Symbole, Pfeile und Ränder in schwarz
Verkehrszeichen: alle VZ sind in entsprechend der StVO (Größe 2) auszuführen

Grundlage: RSA Vorhandene Wegweisung/ Beschilderung:
Absperrgeräte sind gemäß den aktuellen Richtlinien und Regelwerken auszuführen. Die vorh. Verkehrszeichen, die im Widerspruch zur Baustellenverkehrsführung stehen, sind zu deaktivieren. Die Deaktivierung erfolgt durch rote, 10 cm breite retroreflektierende Auskreuzvorrichtungen.

Die Standorte der Verkehrszeichen und Hinweistafeln sind mit der Bauüberwachung und der zuständigen SM vor Ort festzulegen.

Hessen Mobil Straßen- und Verkehrsmanagement



K 111
Abzweig L 3214 - Elbenberg
- Schadstelle / Vollsperrung -
Maßnahme Nr. 2

Hessen ID : ...
bearbeitet: AP
erstellt im: Juni 2025
Blatt 1

Angeordnet: Dezernat Verkehr Nordhessen
Kassel, den

im Auftrag.....