
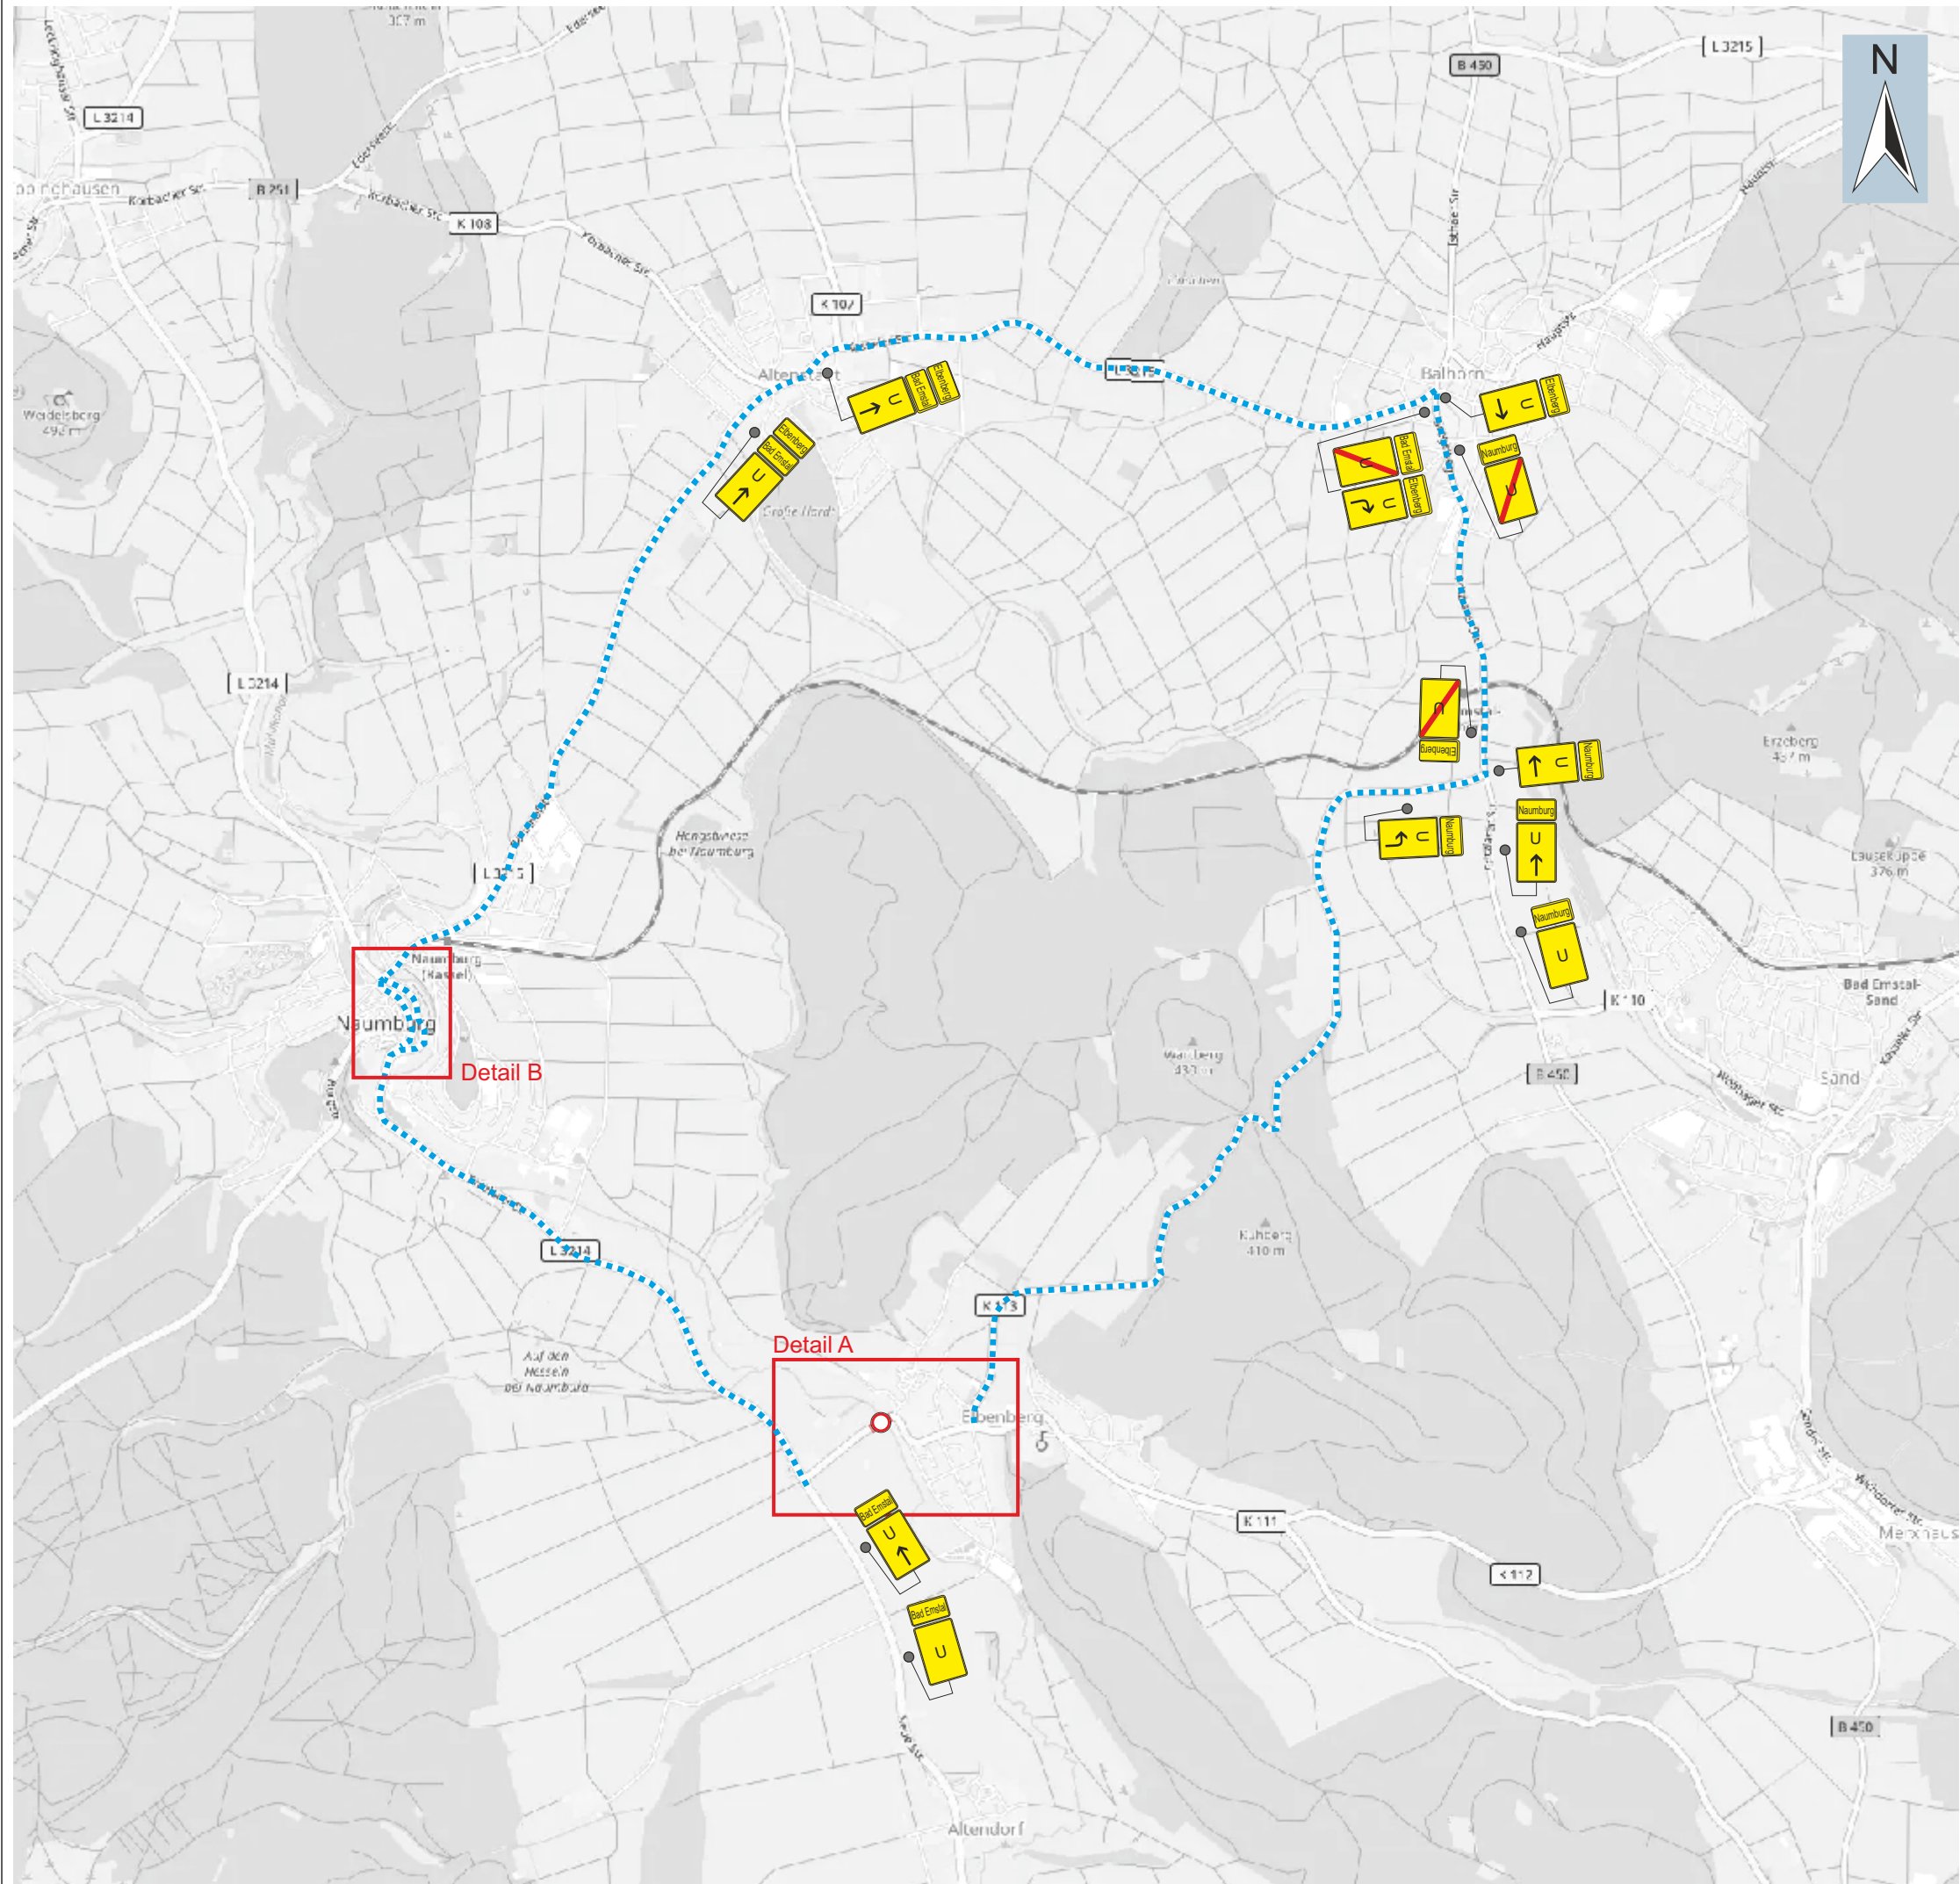


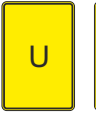

Legende

-  Baufeld
-  Umleitung

-  Bad Emstal
-  Naumburg
-  Elbenberg

-  U
- 
- 
- 
- 
- 
- 

Für die Umleitungsstrecke sind alle Hinweistafeln entsprechend nachstehender Vorgaben zu fertigen

Grundfarbe: weiß/ voll reflektierend (Folientyp RA 2 Aufbautyp B)
Schriftgröße: 140 mm außerorts, 126 mm innerorts
Schriftinhalte: grafische Symbole, Pfeile und Ränder in schwarz
Verkehrszeichen: alle VZ sind in entsprechend der StVO (Größe 2) auszuführen

Grundlage: RSA Vorhandene Wegweisung/ Beschilderung:

Absperrgeräte sind gemäß den aktuellen Richtlinien und Regelwerken auszuführen. Die vorh. Verkehrszeichen, die im Widerspruch zur Baustellenverkehrsführung stehen, sind zu deaktivieren. Die Deaktivierung erfolgt durch rote, 10 cm breite retroreflektierende Auskreuzvorrichtungen.

Die Standorte der Verkehrszeichen und Hinweistafeln sind mit der Bauüberwachung und der zuständigen SM vor Ort festzulegen.

Hessen Mobil
Straßen- und Verkehrsmanagement




K 111
Abzweig L 3214 - Elbenberg
- Schadstelle / Vollsperrung -
Maßnahme Nr. 1

Hessen ID : ...
bearbeitet: AP
erstellt im: Juni 2025


Blatt 1

Angeordnet: Dezernat Verkehr Nordhessen
Kassel, den

im Auftrag.....

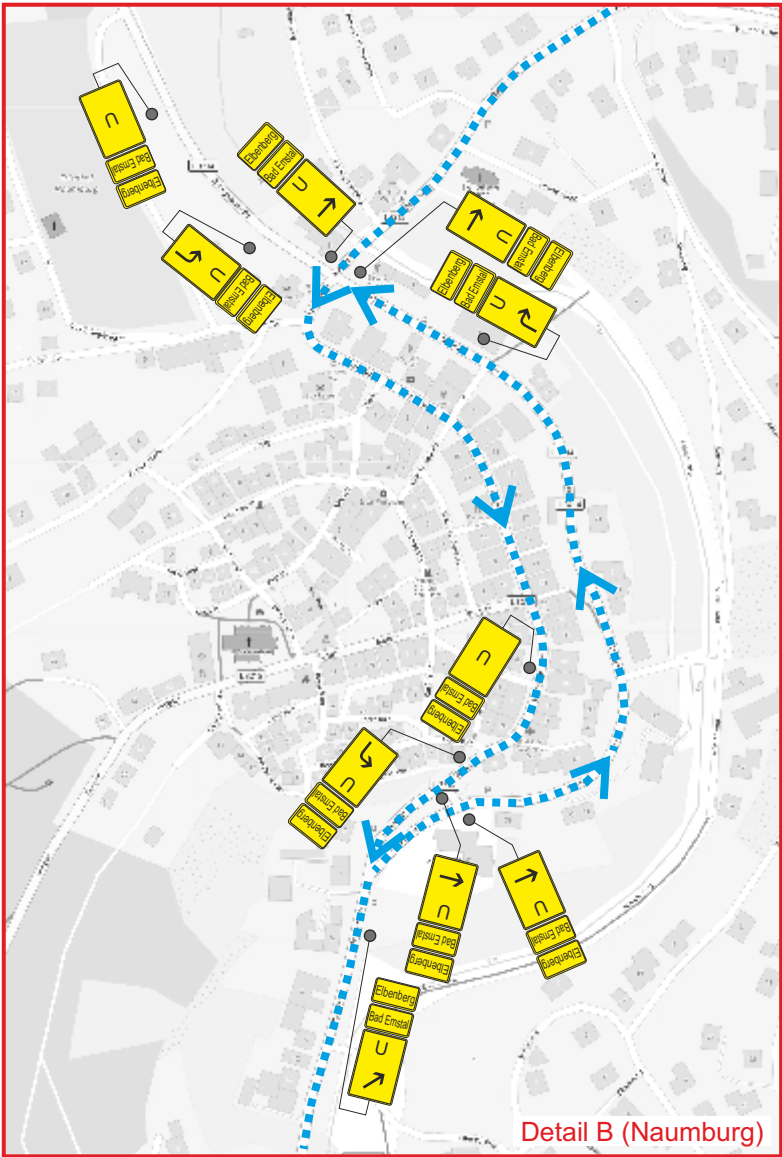

Detail B (Naumburg)

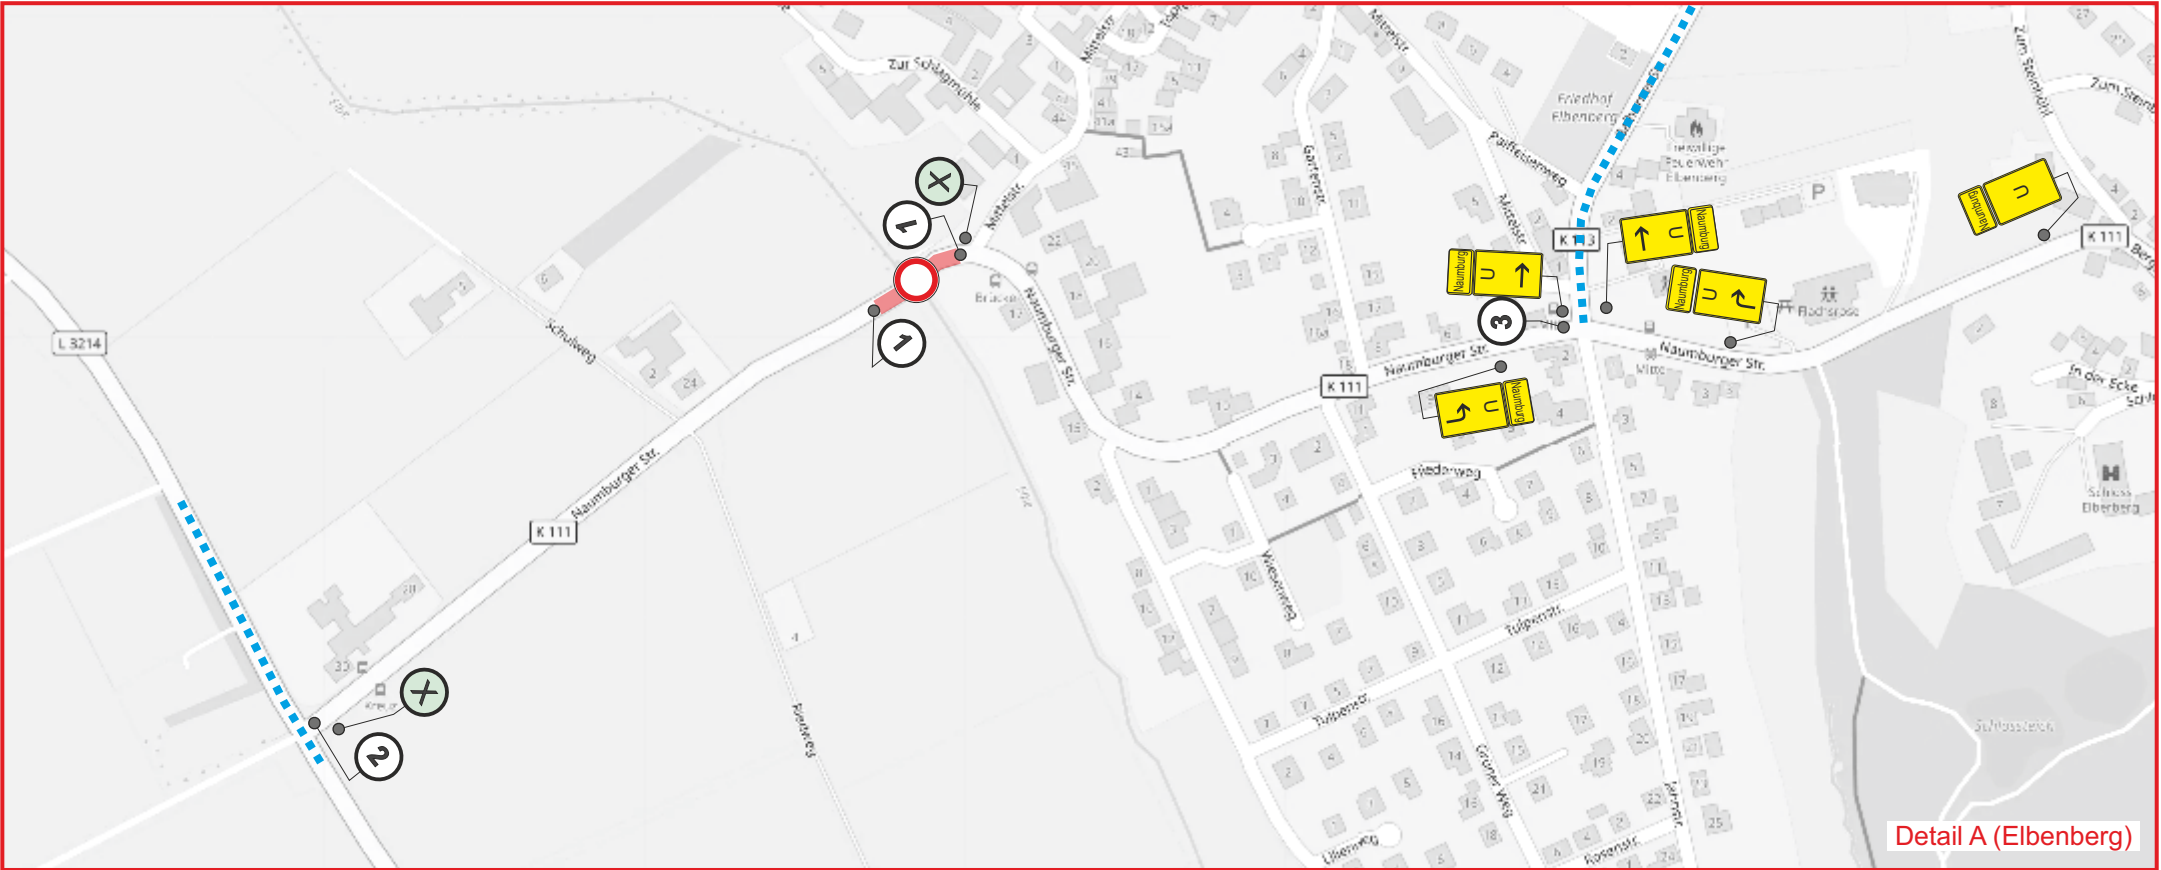

Detail A (Elbenberg)






Ankündigungstafel wird ca. 2 Wochen vor Baubeginn aufgestellt

Legende

-  Baufeld
-  Umleitung



Vor der Baustelle und evtl. zur Absperrung von Gemeindestraßen

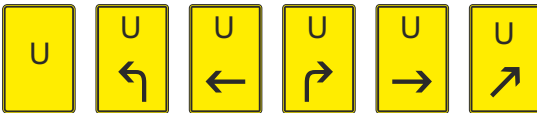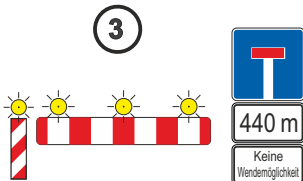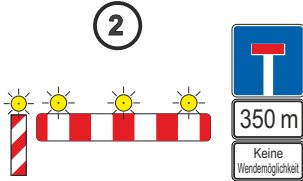

Für die Umleitungsstrecke sind alle Hinweistafeln entsprechend nachstehender Vorgaben zu fertigen

Grundfarbe: weiß/ voll reflektierend (Folientyp RA 2 Aufbautyp B)
Schriftgröße: 140 mm außerorts, 126 mm innerorts
Schriftfarbe: grafische Symbole, Pfeile und Ränder in schwarz
Verkehrszeichen: alle VZ sind in entsprechend der StVO (Größe 2) auszuführen

Grundlage: RSA **Vorhandene Wegweisung/ Beschilderung:**
Absperrgeräte sind gemäß den aktuellen Richtlinien und Regelwerken auszuführen. Die vorh. Verkehrszeichen, die im Widerspruch zur Baustellenverkehrsführung stehen, sind zu deaktivieren. Die Deaktivierung erfolgt durch rote, 10 cm breite retroreflektierende Auskreuzvorrichtungen.

Die Standorte der Verkehrszeichen und Hinweistafeln sind mit der Bauüberwachung und der zuständigen SM vor Ort festzulegen.

Hessen Mobil Straßen- und Verkehrsmanagement		 
K 111 Abzweig L 3214 - Elbenberg - Schadstelle / Vollsperrung - Maßnahme Nr. 1	Hessen ID : ...	
	bearbeitet: AP	
	erstellt im: Juni 2025	
Blatt 2		
Angeordnet: Dezernat Verkehr Nordhessen Kassel, den im Auftrag.....		